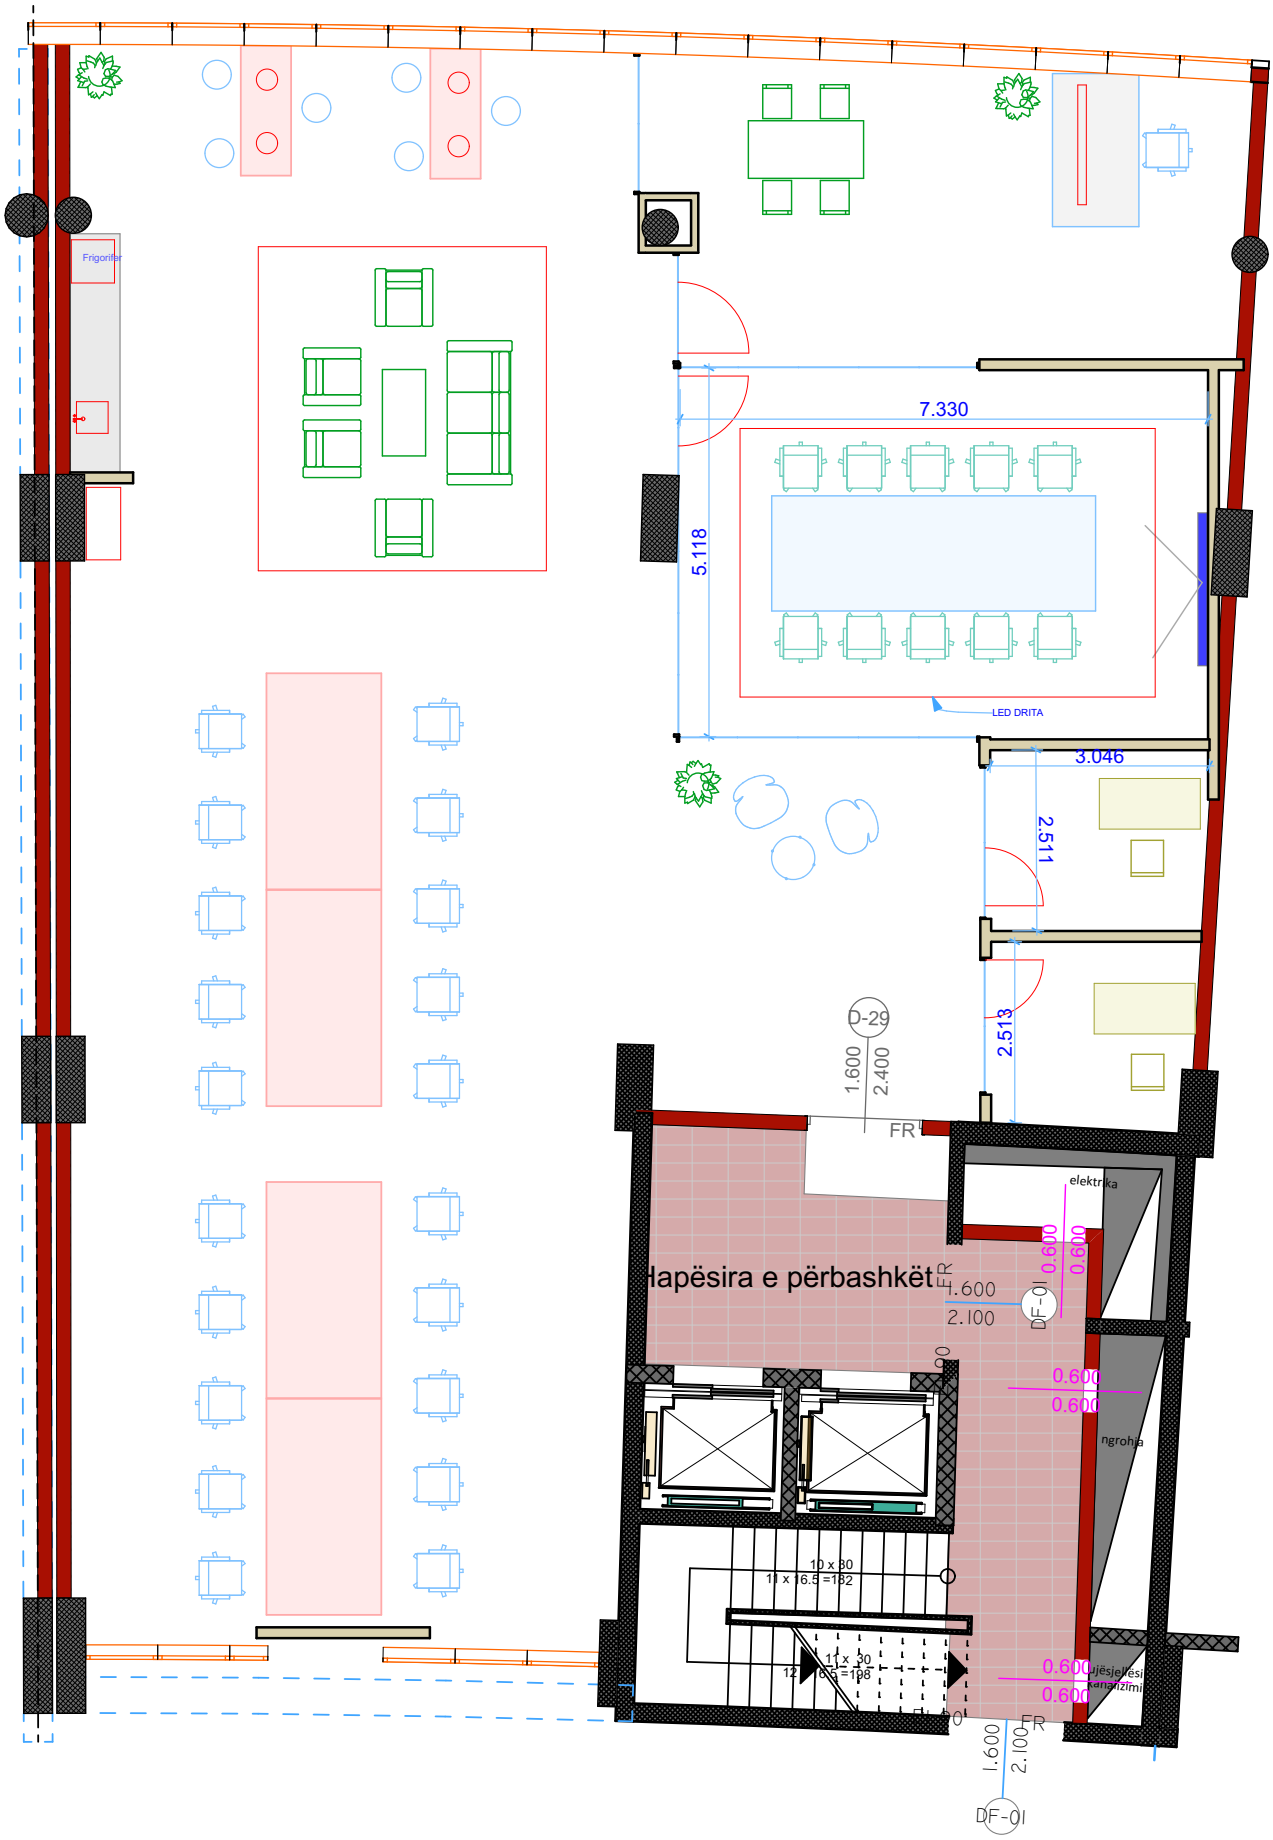
Frigorifer
7.330
5.118
LED DRITA
3.046
2.511
2.513
D-29
1.600
2.400
FR
elektrika
Hapësira e përbashkët
1.600
2.100
DF-01
0.600
0.600
0.600
0.600
ngrohja
10 x 30
11 x 16.5 =182
11 x 30
12 x 16.5 =198
0.600
0.600
1.600
2.100
DF-01